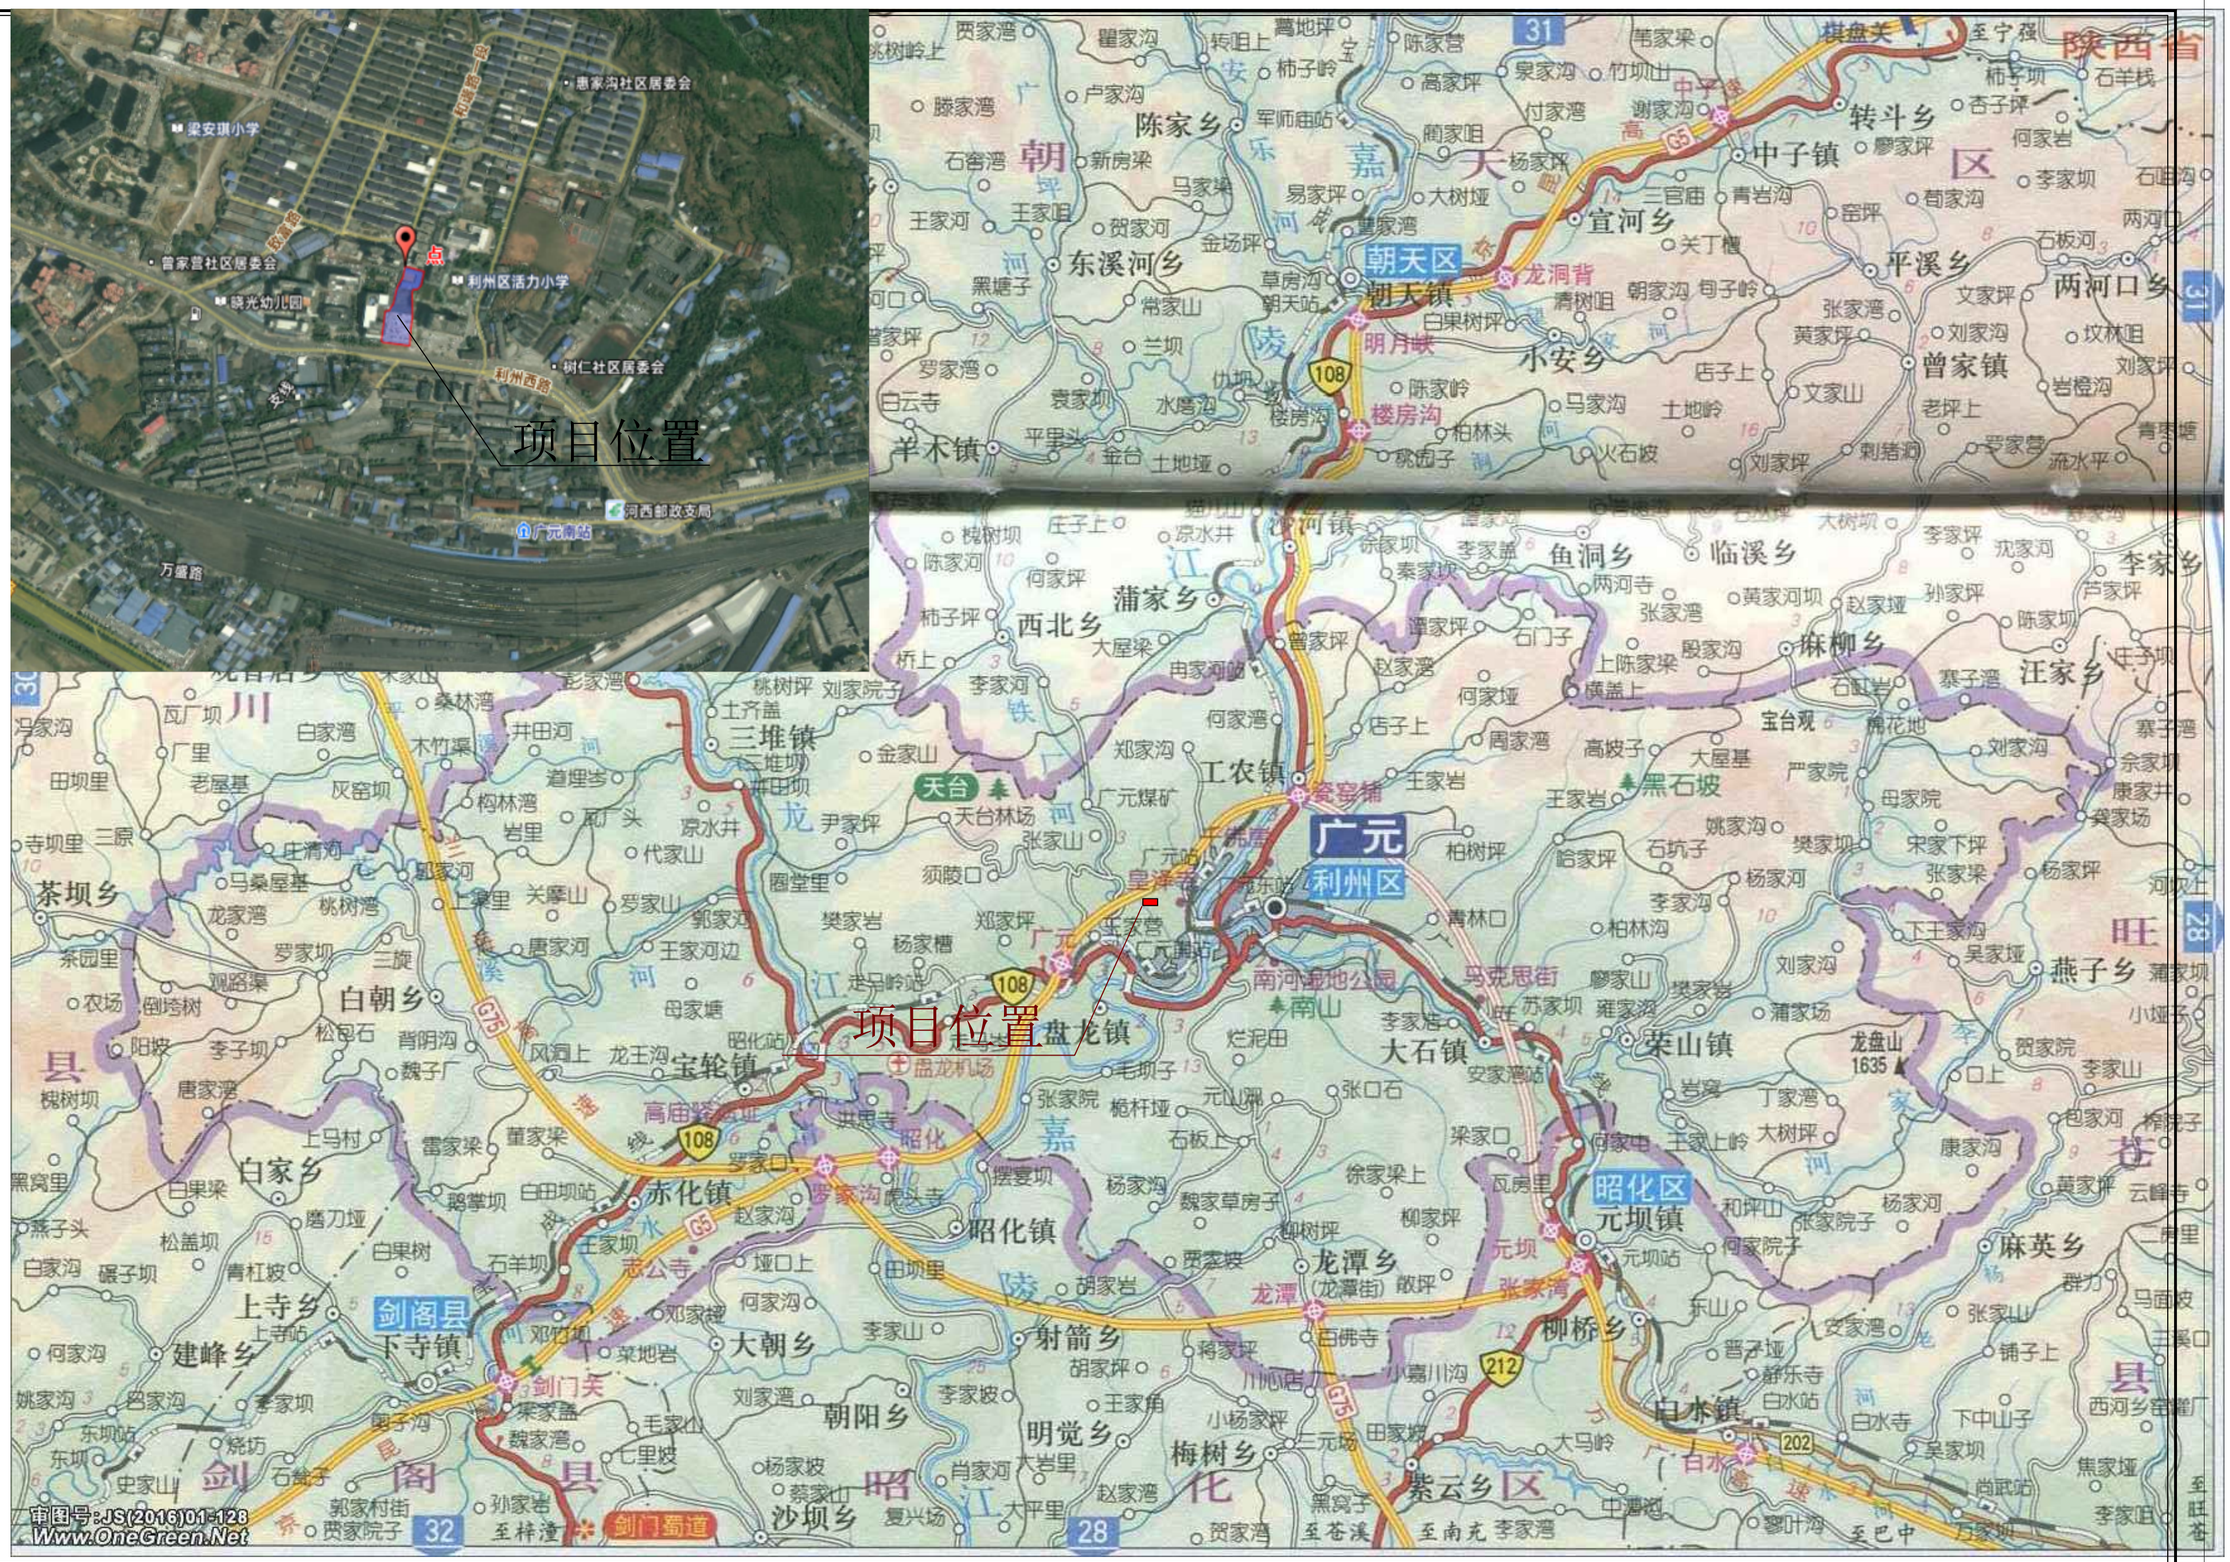

项目名称：广元市第三人民医院医养结合服务能力提升项目	附图1、项目地理位置图

利州区地图

四川省标准地图·自然地理版

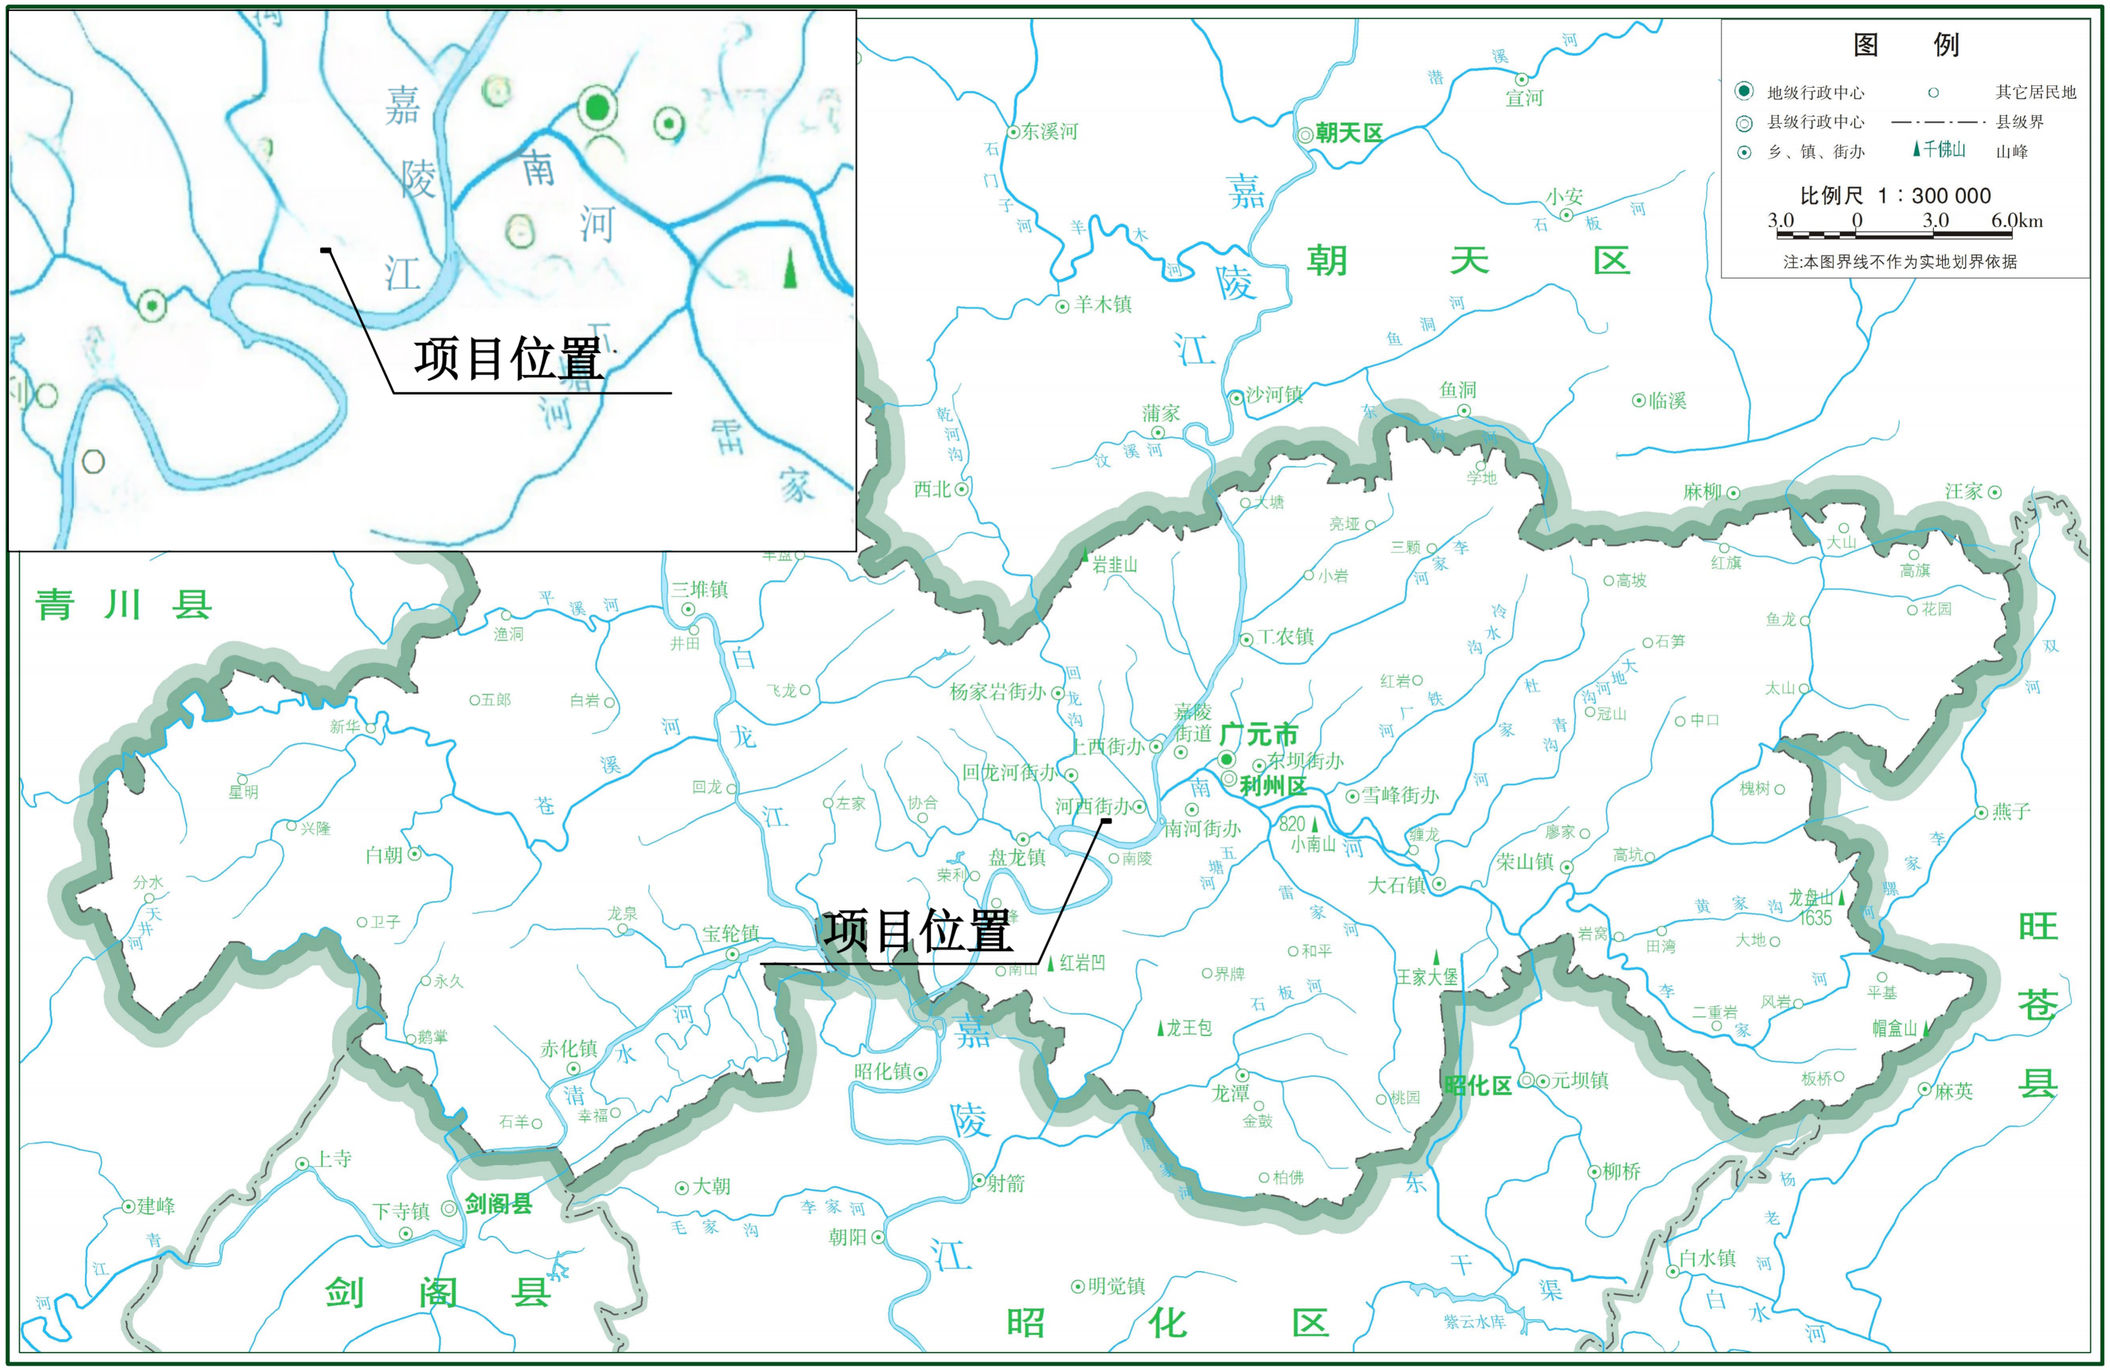

审图号：图川审（2016）027号

2016年5月 四川省测绘地理信息局制

项目名称：广元市第三人民医院医养结合服务能力提升项目	附图2-1、利州区水系图

利州区水土流失现状图

仅用于广元市第三人民医院医养结合服务能力提升项目

项目名称：广元市第三人民医院医养结合服务能力提升项目

附图3、项目区土壤侵蚀图

防车道

地砖

砖

精神专科急性重症住院楼

2F

H=9.75m

拟改造三住院楼

8F

H=37.65m

砖

钢

连廊

8F

钢

救助安置楼

砖2

急救调度中心楼

砖

水

地砖

预留发展用地

地下室出入口

楼梯

楼梯

消防车道

拟建广场

无障碍坡度

新风井

拟建大门

H=7.65m

1F

主出入口

491.200

DN400

DN300

1F

2F

?3

?2

DN300

已建???

15F

广场(彩色透水沥青地面)

消防车道

人行道

混

混

本图纸的版权属中叙设计集团有限公司所有，不得用于本工程以外范围。
本图纸需手续齐全方可用于施工。

中叙设计集团有限公司
Zhongxu Design Group Co., Ltd.

项目组成	占地类型及面积 公共管理与公共服务用地	小计	占地性质	备注
主体工程区占地	0.48	0.48	永久占地	主要为项目区地下室及路面和绿化
合计	0.48	0.48		

主体工程区

图例

主体工程区

四川漾隆工程咨询有限公司			
核定		施工阶段	设计
审查		水土保持措施	部分
校核		广元市第三人民医院医养结合服务能力提升项目	
设计			
制图		防治责任范围图	
比例			
设计证号		日期	2025.7
资质证号		图号	附图5

栽植乔灌草

临时排水沟

临时截水沟

沉砂池

洗车池

分区	措施类型	措施名称	单位	数量	措施属性	实施情况
主体工程区	工程措施	表土剥离	万 m^3	0.05	主体已有	已实施
		表土回覆	万 m^3	0.05	主体已有	未实施
		土地整治	hm^2	0.07	主体已有	未实施
	临时措施	临时排水沟	m	373	主体已有	部分实施
		临时截水沟	m	373	主体已有	部分实施
		临时沉砂池	个	1	主体已有	未实施
		洗车池	处	1	主体已有	已实施
		临时苫盖	m^2	975	方案新增	未实施
	植物措施	栽植乔灌草	hm^2	0.07	主体已有	未实施

图例

临时排水沟

临时截水沟

沉砂池

洗车池

栽植乔灌草

四川漾隆工程咨询有限公司			
核定		施工阶段	设计
审查		水土保持措施	部分
校核		广元市第三人民医院医养结合服务能力提升项目	
设计			
制图		分区措施布置图	
比例			
设计证号		日期	2025.7
资质证号		图号	附图6

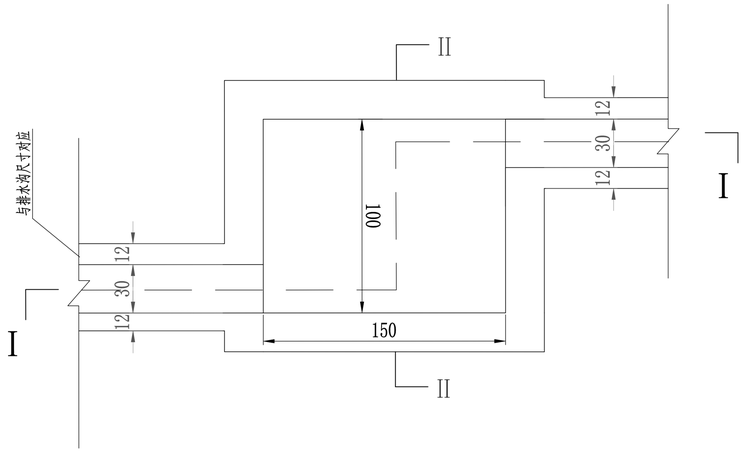

沉沙池平面布置图

1：50

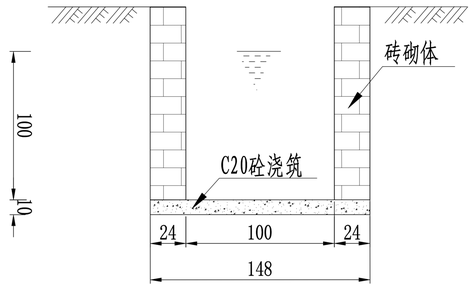

沉沙池Ⅱ-Ⅱ剖面图

1：50

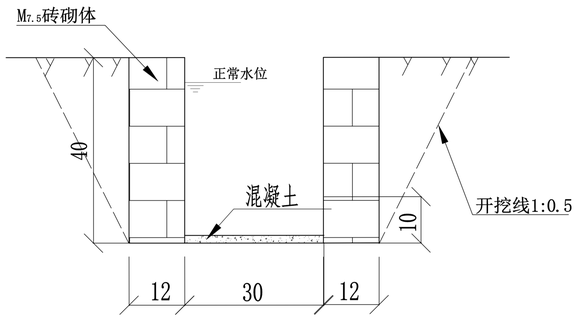

排水沟设计图

（30×30cm）

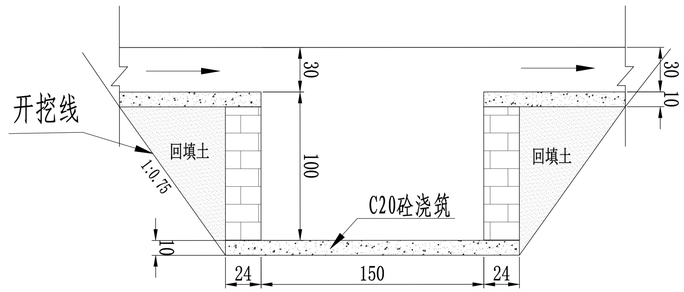

沉沙池Ⅰ-Ⅰ剖面图

1：50

说明：

1、图中尺寸以cm计；

2、工程区内布设的临时排水沟、沉砂池参照此图执行。

四川漾隆工程咨询有限公司			
核定		施工阶段	设计
审查		水土保持措施	部分
校核		广元市第三人民医院医养结合服务能力提升项目	
设计			
制图		水保措施典型设计图	
比例			
设计证号		日期	2025.7
资质证号		图号	附图7