


总平面布置图 1: 500

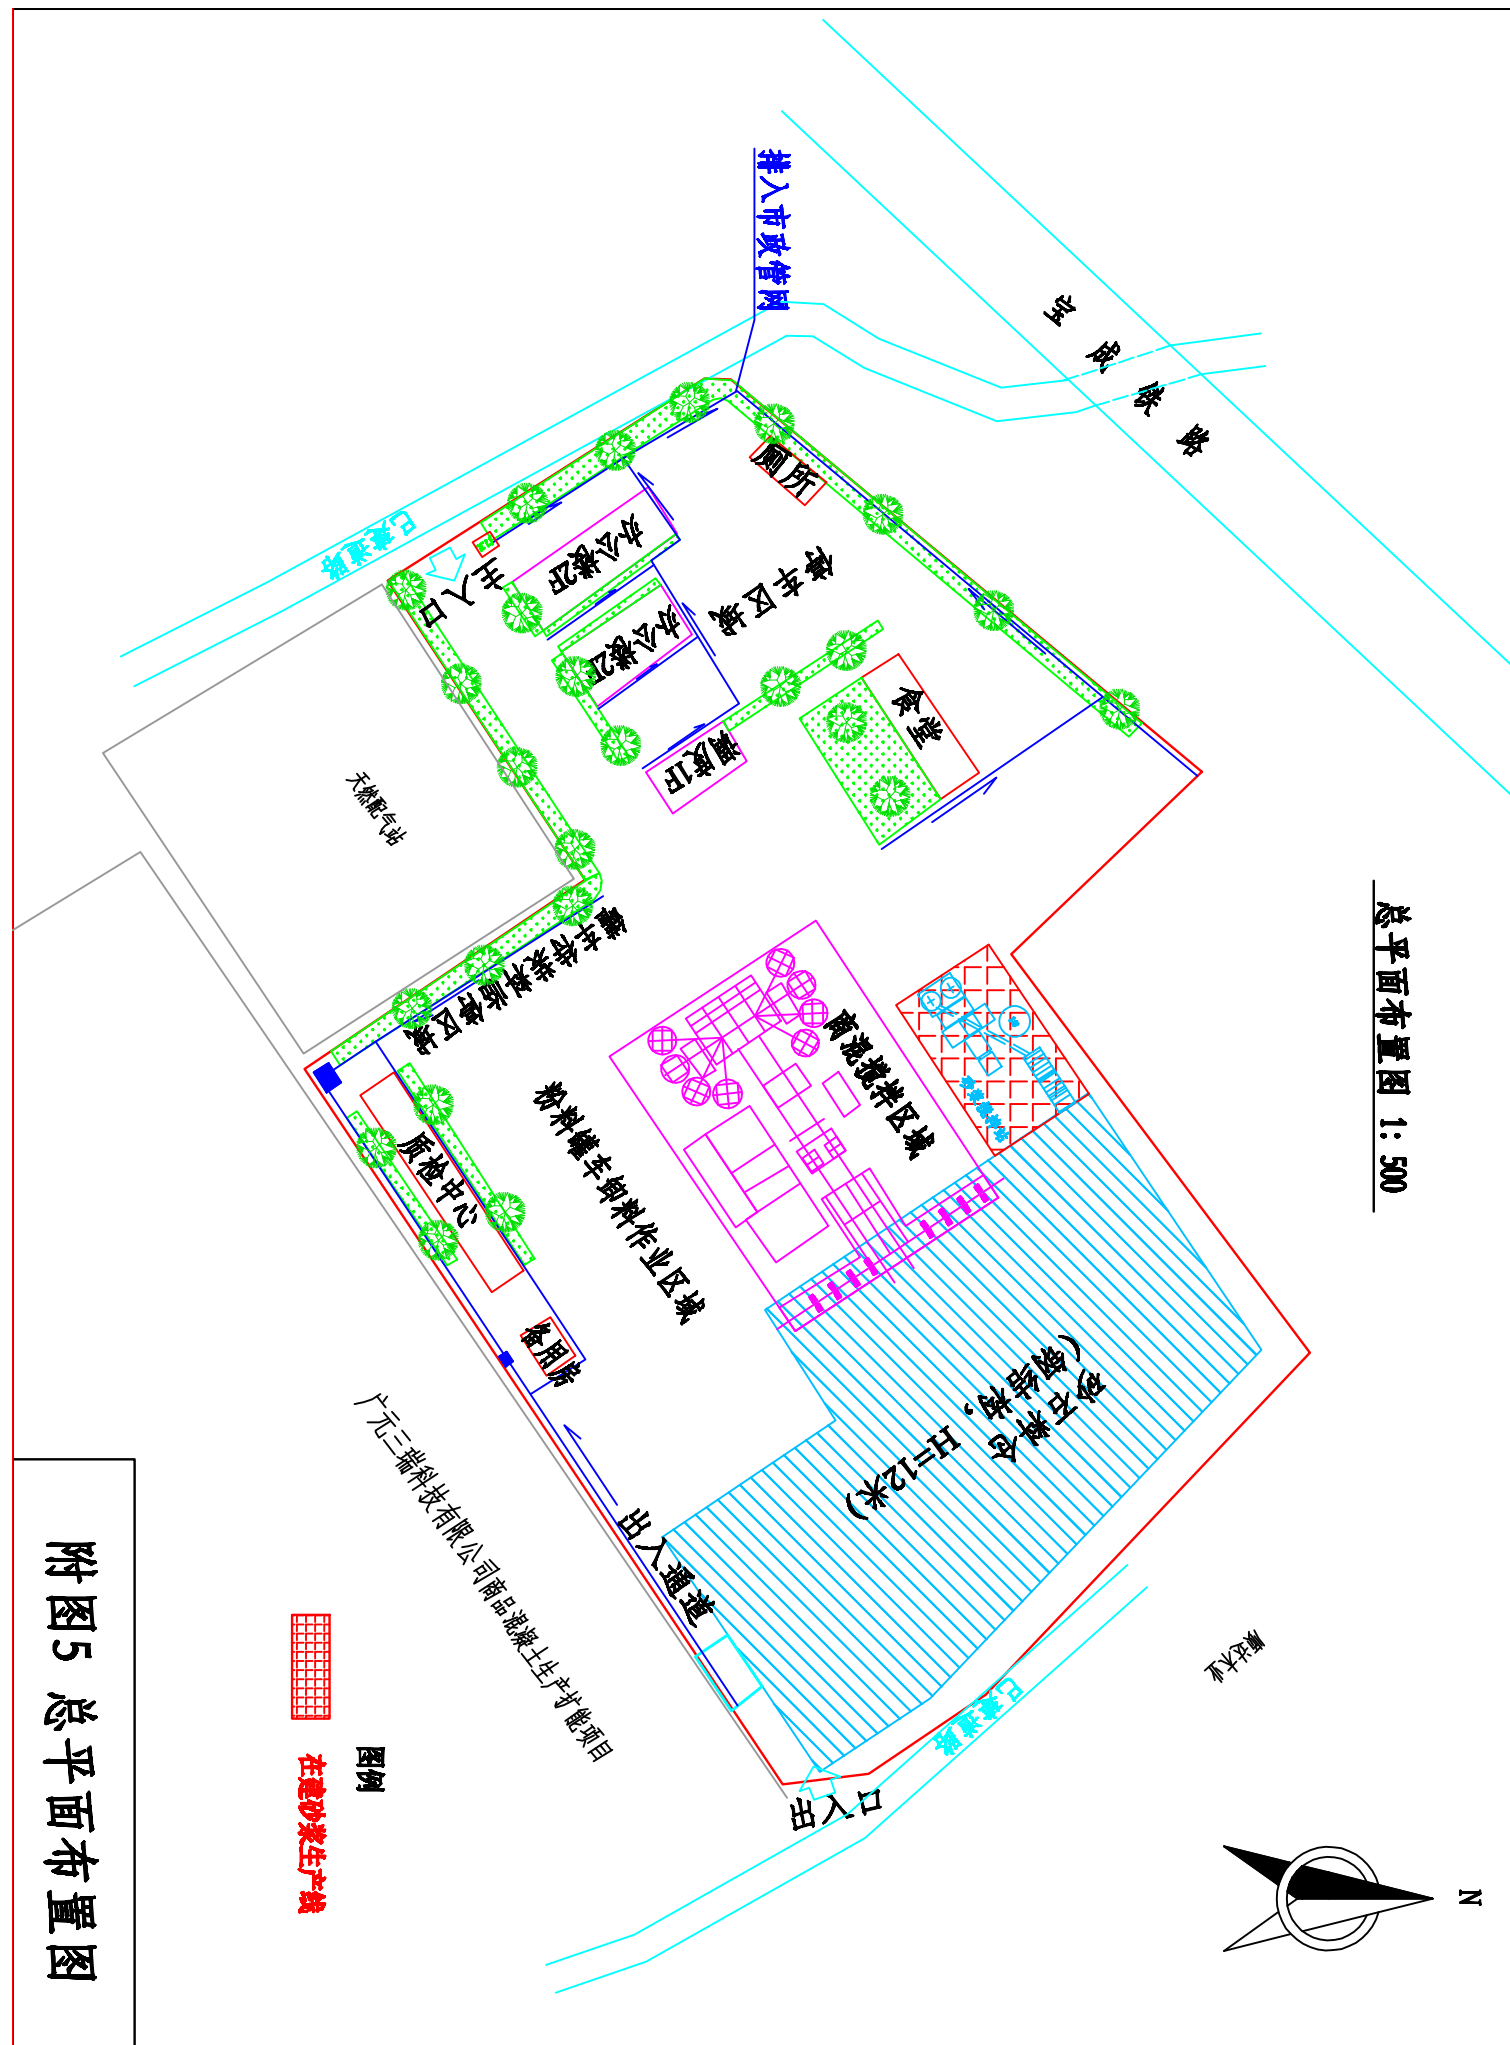

附图5 总平面布置图