






图例

- 

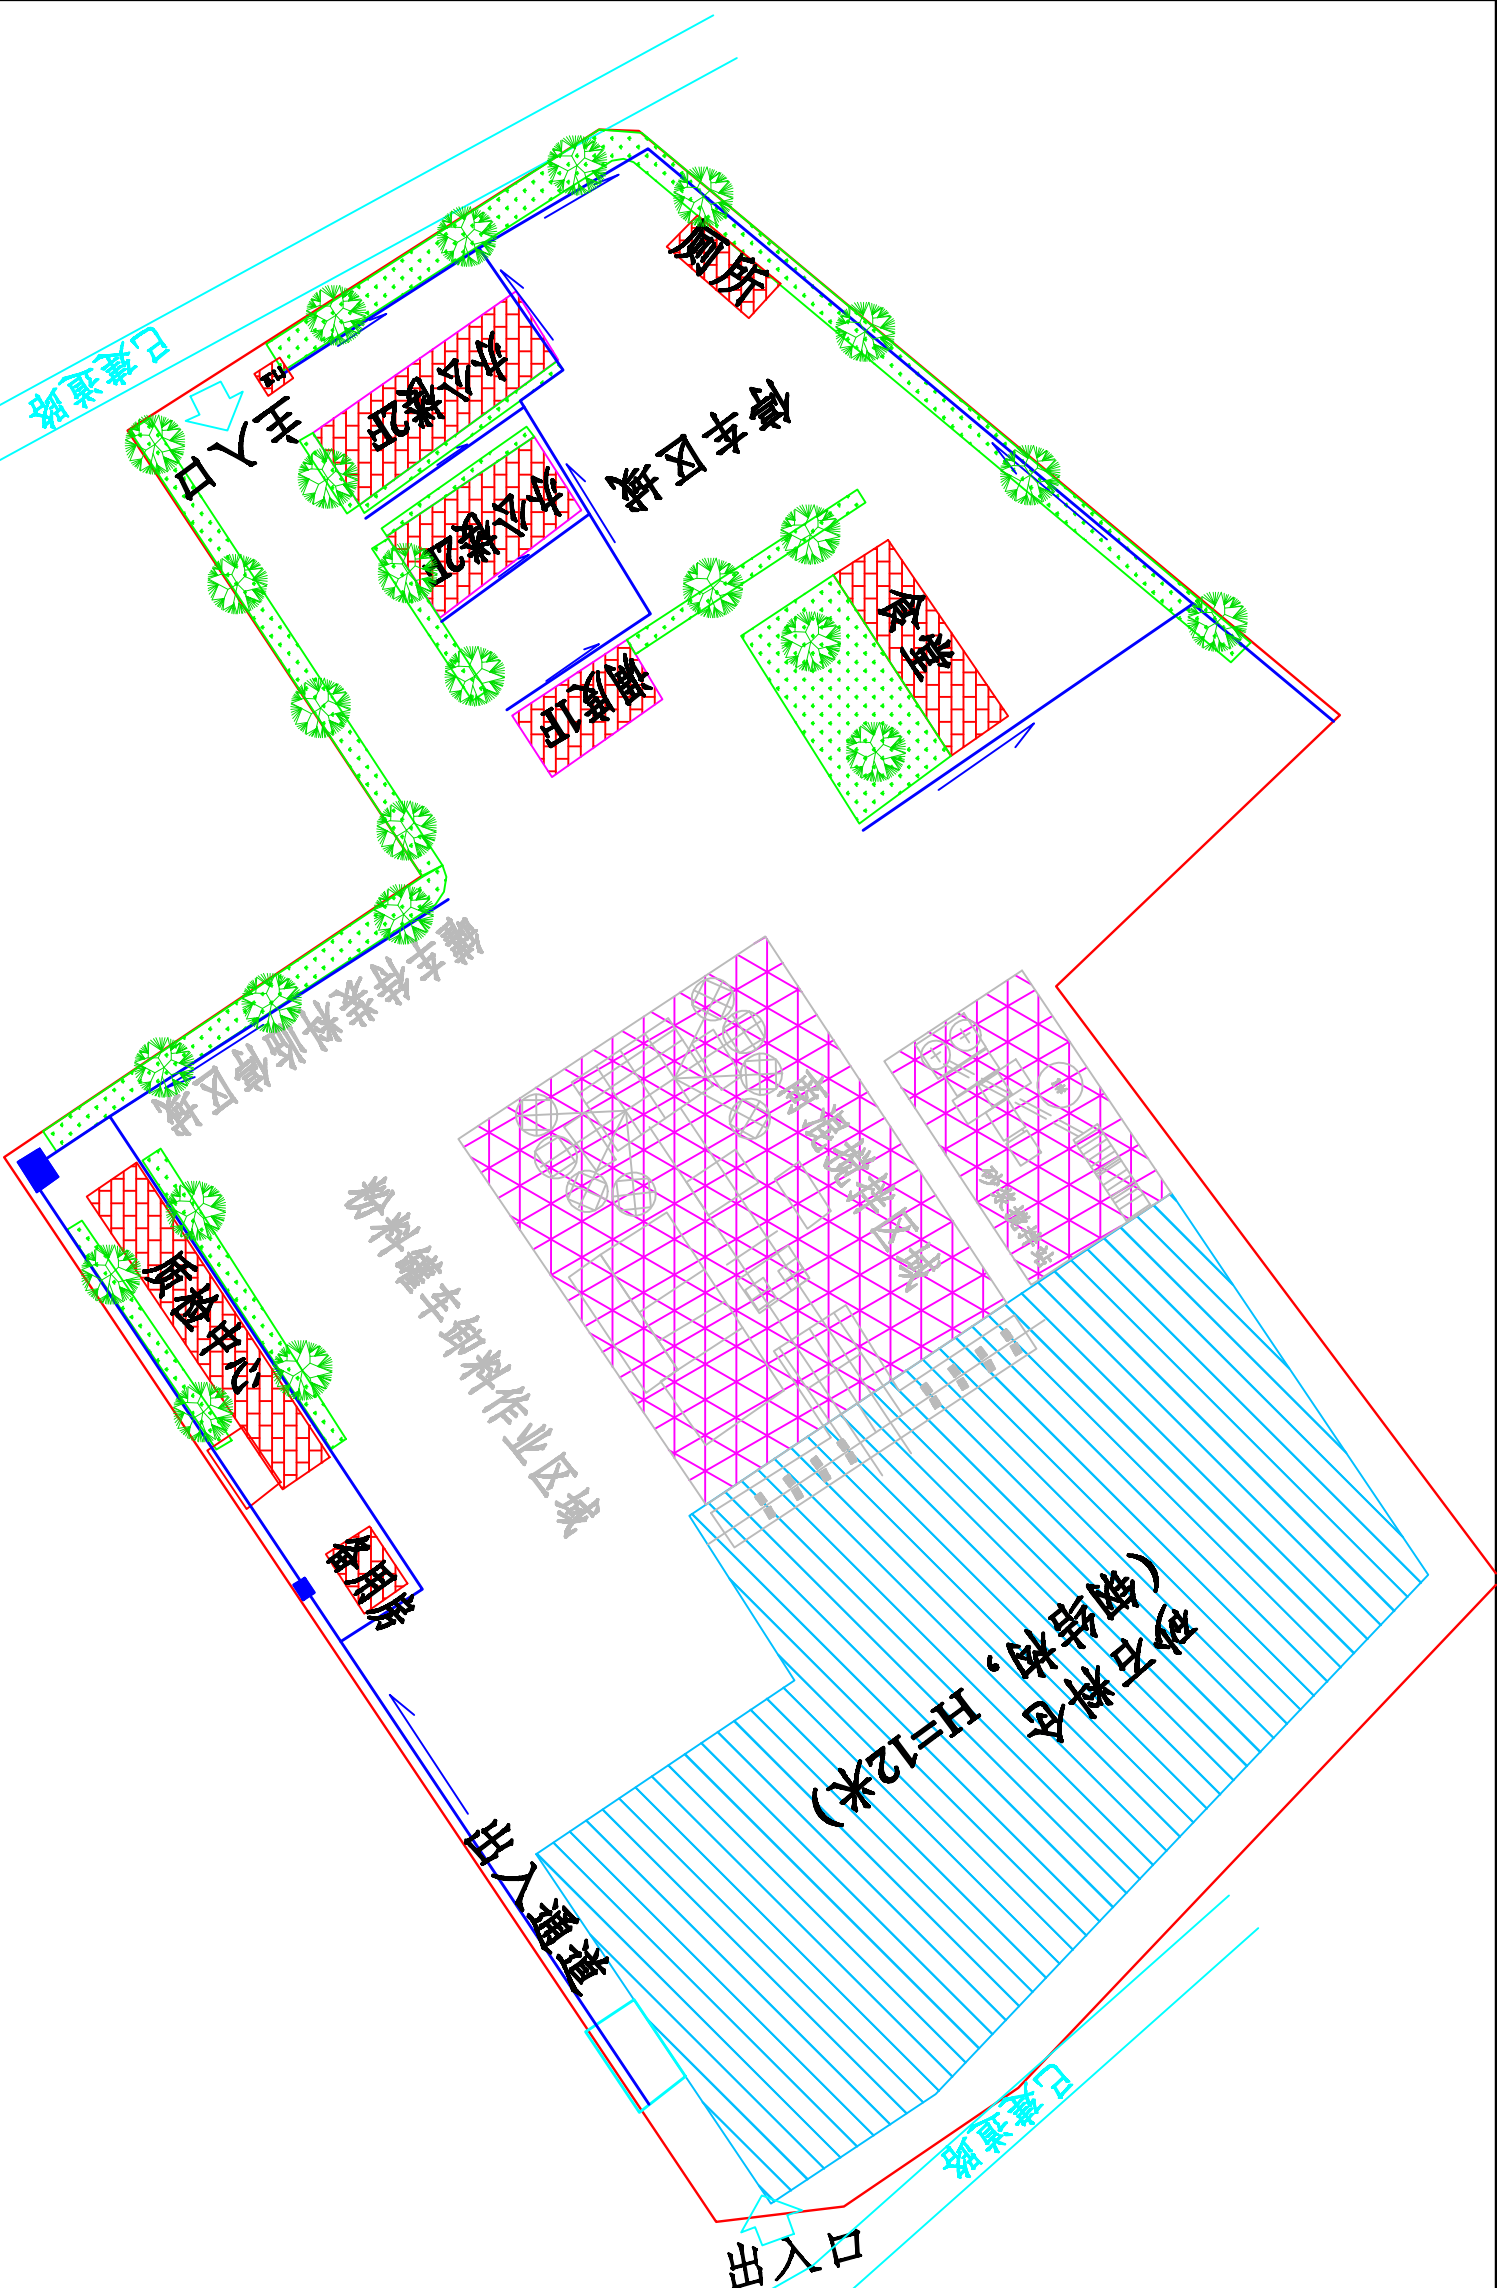
砂石料仓区
- 

生产搅拌区
- 

生活办公区
- 

道路硬化区
- 

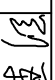
景观绿化区



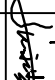
水土流失防治责任范围及防治分区 单位: hm²

| 防治分区 | 防治责任范围面积 | 占地性质 |
|-------|----------|------|
| 砂石料仓区 | 0.46 | 永久占地 |
| 生产搅拌区 | 0.24 | |
| 生活办公区 | 0.11 | |
| 道路硬化区 | 0.92 | |
| 景观绿化区 | 0.12 | |
| 合计 | 1.85 | |

 四川睿博工程设计有限公司

| | | | | |
|----|----|---|----|----|
| 核定 | 刘军 |  | 初设 | 阶段 |
|----|----|---|----|----|

| | | | | |
|----|----|---|----|----|
| 审查 | 罗鹏 |  | 水保 | 部分 |
|----|----|---|----|----|

| | | | | |
|----|-----|---|----------|--|
| 校核 | 张永生 |  | 卓远商砼迁建项目 | |
|----|-----|---|----------|--|

| | | |
|----|----|---|
| 设计 | 杨爽 |  |
|----|----|---|

| | | |
|----|--|--|
| 制图 | | |
|----|--|--|

| | | | | |
|----|--------|--|-----------------|--|
| 比例 | 1: 500 | | 水土流失防治责任范围及防治分区 | |
|----|--------|--|-----------------|--|

| | | | |
|------|------------|----|---------|
| 设计证号 | A251020295 | 日期 | 2020. 7 |
|------|------------|----|---------|

| | | | |
|-------|--|----|-----|
| 资质证书号 | | 图号 | 附图6 |
|-------|--|----|-----|