


遮盖措施设计图
1: 500

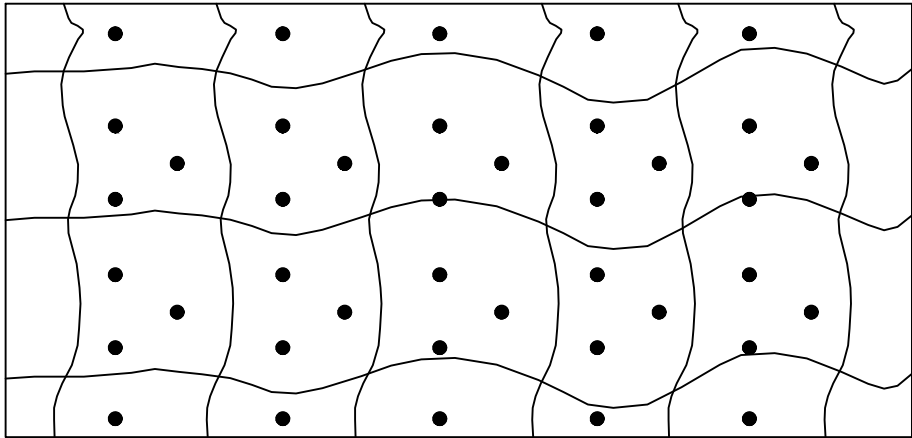

说明：
1、本图结构尺寸以cm计。

四川九一五工程勘察设计有限公司					
核定	王俊	王俊	可研阶段		
审查	张智	张智	水保部分		
校核	李杰	李杰	四川能投广元燃机工程供气管道		
设计	汪道钢	汪道钢			
制图	邓力川	邓力川	站场工程区水土保持措施布设图		
比例	见图				
设计证号			日期	2023. 03	
资质证号			图号	附图12	