



水土保持措施横剖面布置图
1:100

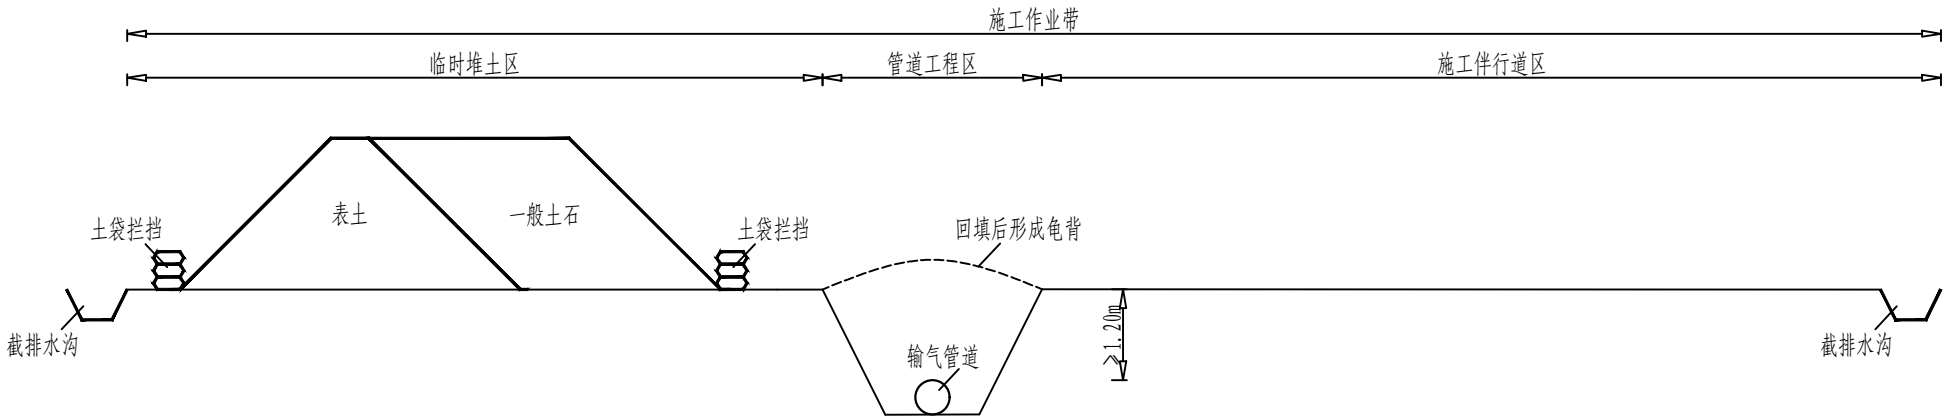

植物措施大样图
1:100

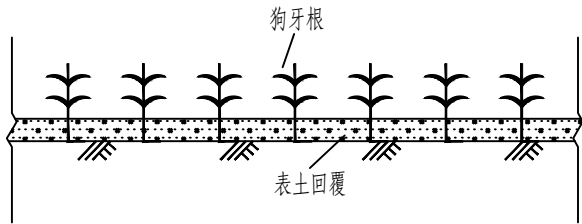

说明:
1、本图结构尺寸以cm计。
2、草籽条播密度80kg/hm。

施工作业带宽度统计表

序号	地貌区划	管径	长度（km）	施工作业带宽度（m）
1	旱地	D508	1.8	14
2	水田	D508	1.3	18
3	林地	D508	2.5	14
4	经济林	D508	0.4	12
5	合计		6.0	

四川九一五工程勘察设计有限公司			
核定	王俊	王俊	可研阶段
审查	张智	张智	水保部分
校核	李杰	李杰	四川能投广元燃机工程供气管道
设计	汪道钢	汪道钢	
制图	邓力川	邓力川	施工作业带区水土保持措施布设图
比例	见图		
设计证号		日期	2023.03
资质证号		图号	附图13