


土袋铺垫横剖面图

1:25

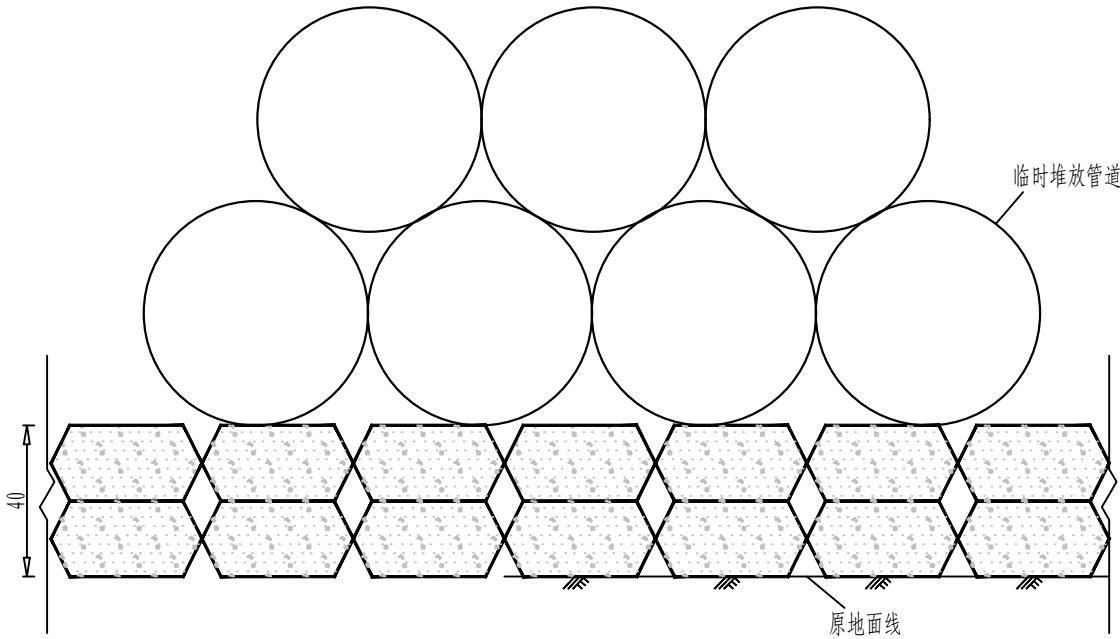

说明：
1、本图结构尺寸以cm计。

四川九一五工程勘察设计有限公司			
核定	王俊	王代	可研阶段
审查	张智	张智	水保部分
校核	李杰	李杰	四川能投广元燃机工程供气管道
设计	汪道钢	汪道钢	
制图	邓力川	邓力川	临时堆管场区水土保持措施布设图
比例	见图		
设计证号		日期	2023.03
资质证号		图号	附图14