



1: 250

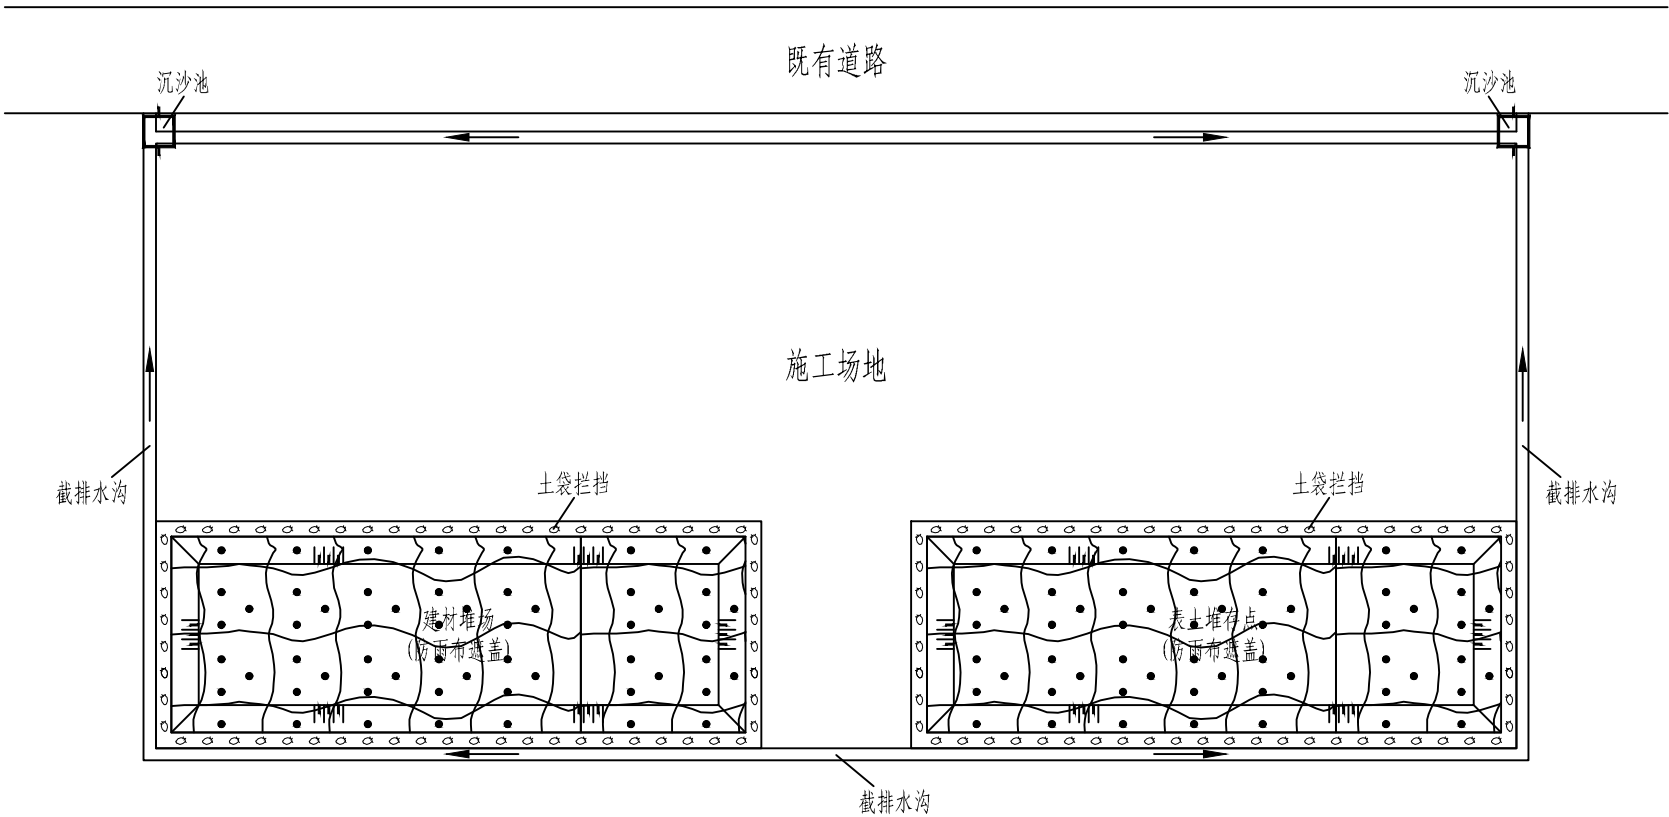


排水沉沙平面大样图
1: 50


2-2剖面图
1: 50

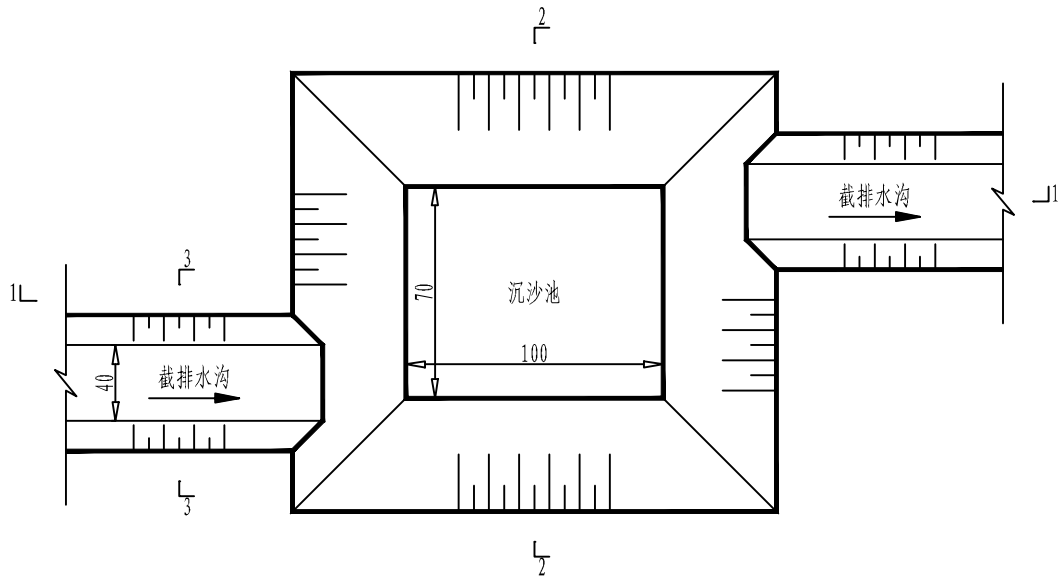

1-1剖面图
1: 50

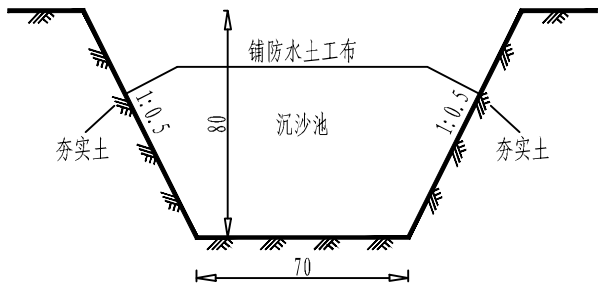

3-3剖面图
1: 50

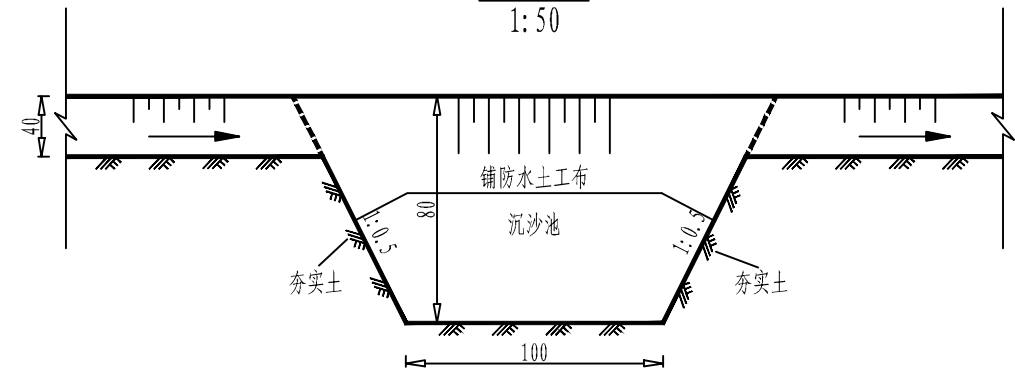

说明:
1、本图结构尺寸以cm计。

四川九一五工程勘察设计有限公司

核定	王俊	王代	可	研	阶段
审查	张智	张智	水	保	部分
校核	李杰	李杰	四川能投广元燃机工程供气管道		
设计	汪道钢	汪道钢			
制图	邓力川	邓力川	施工场地水土保持措施布设图		
比例	见	图			
设计证号			日期	2023. 03	
资质证号			图号	附图15	