


项目区土壤侵蚀图

1:200 000

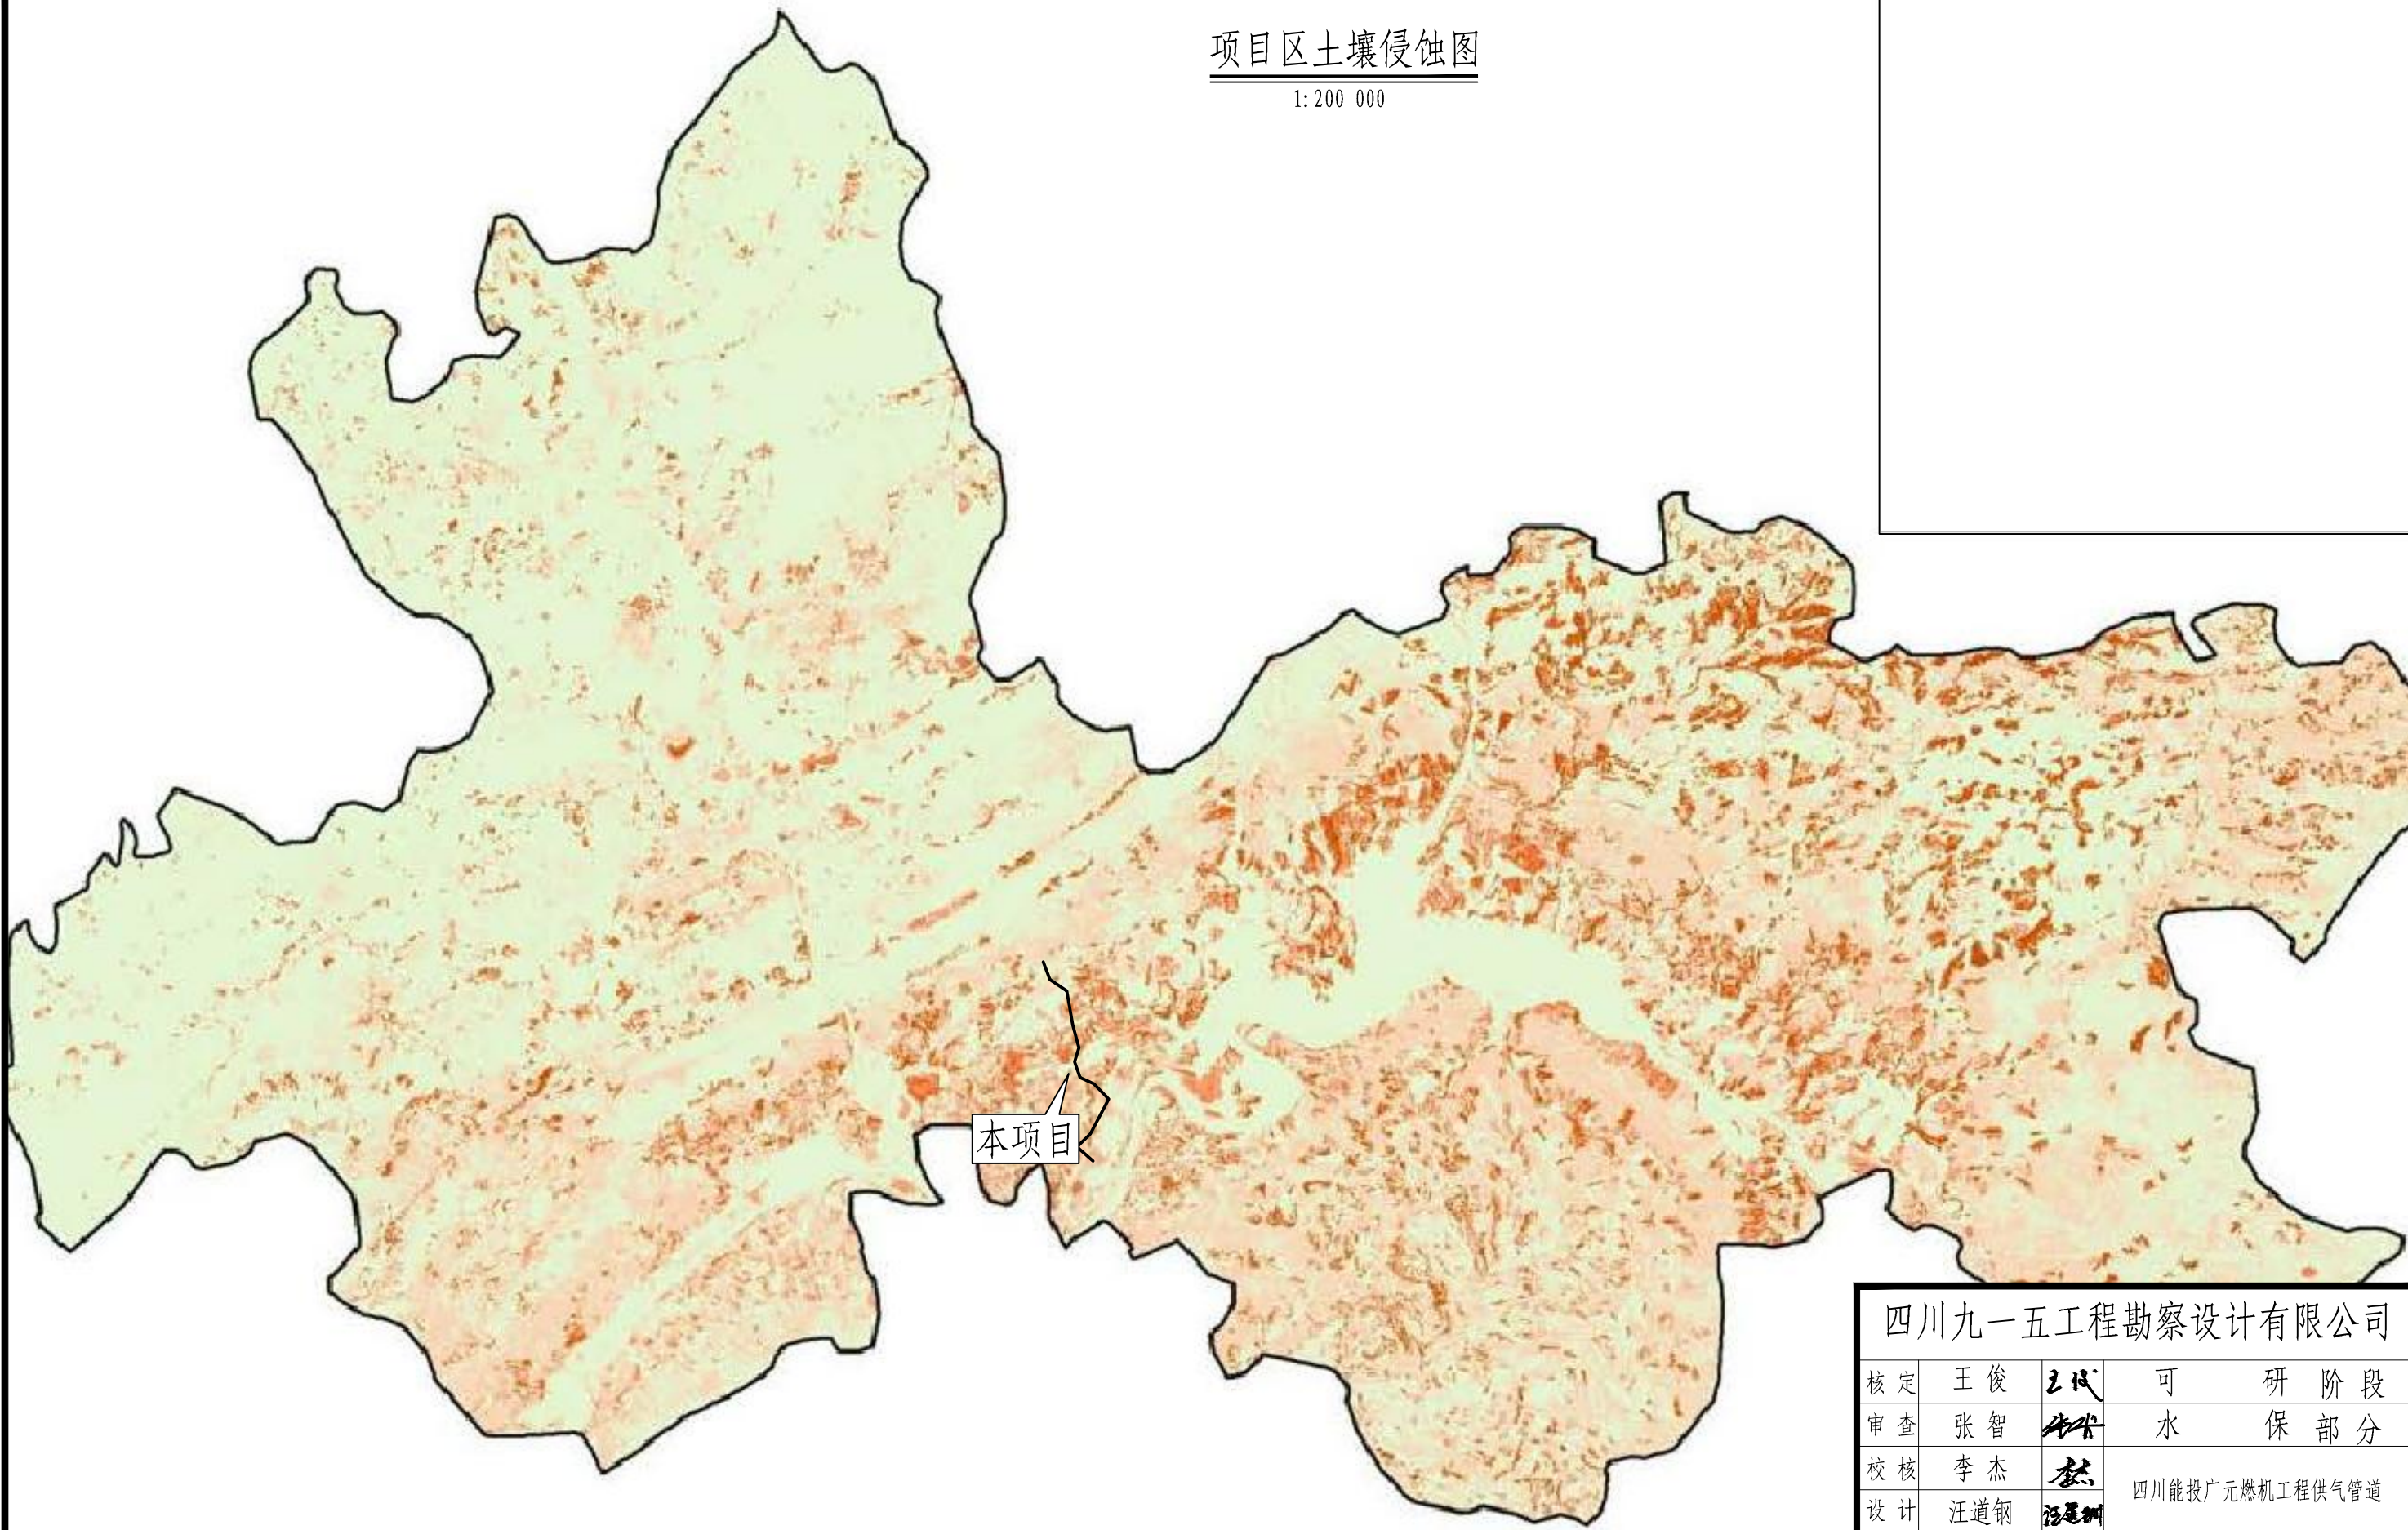

四川九一五工程勘察设计有限公司

核定	王俊	王代	可	研	阶	段
审查	张智	张智	水	保	部	分
校核	李杰	李杰	四川能投广元燃机工程供气管道			
设计	汪道钢	汪道钢				
制图	邓力川	邓力川	项目区土壤侵蚀图			
比例	见图					

设计证号 日期 2023.03

资质证号 图号 附图2